


KONCEPCJA KOLORYSTYCZNA: KORYTARZ SPORTOWY NA PARTERZE



ZAŁOŻENIA:


1. Korytarz - wystrój wnętrza nawiązujący do charakteru szkoły oraz zajęć prowadzonych . w pobliżu tego miejsca.
2. Kolorystyka: ogólnie białe ściany z elementami dekoracyjnymi w postaci różnokolorowych drzwi prowadzących do innych pomieszczeń oraz fototapet ze zdjęciami dzieci uczęszczającymi do szkoły w trakcie rozgrywek, zawodów, itp... - ściana po lewej patrząc od wejścia oraz naklejek/fototapet/obrazków różnych piłek i dyplomów umieszczonych w ramach - ściana po prawej patrząc od wejścia.
3. Montaż siedzisk nawiązujących do siedzisk wykorzystywanych w obiektach sportowych w różnych kolorach oraz nowych obudów kaloryferów ze stali perforowanej w kolorze jasno szarym malowanej proszkowo. Oświetlenie nie tylko górne, ale również punktowe - podkreślające zdjęcia i dyplomy.
4. Podłoga - w kolorystyce i ornamencie nawiązującą do pasów z bieżni lekkoatletycznych. Wykonana z PCV, np..<http://www.karolina-wykladziny.pl/oferta/wykladziny-pcv---sportowe.html>

KONCEPCJA KOLORYSTYCZNA: KORYTARZ PARTER ŚCIANA I PODŁOGA

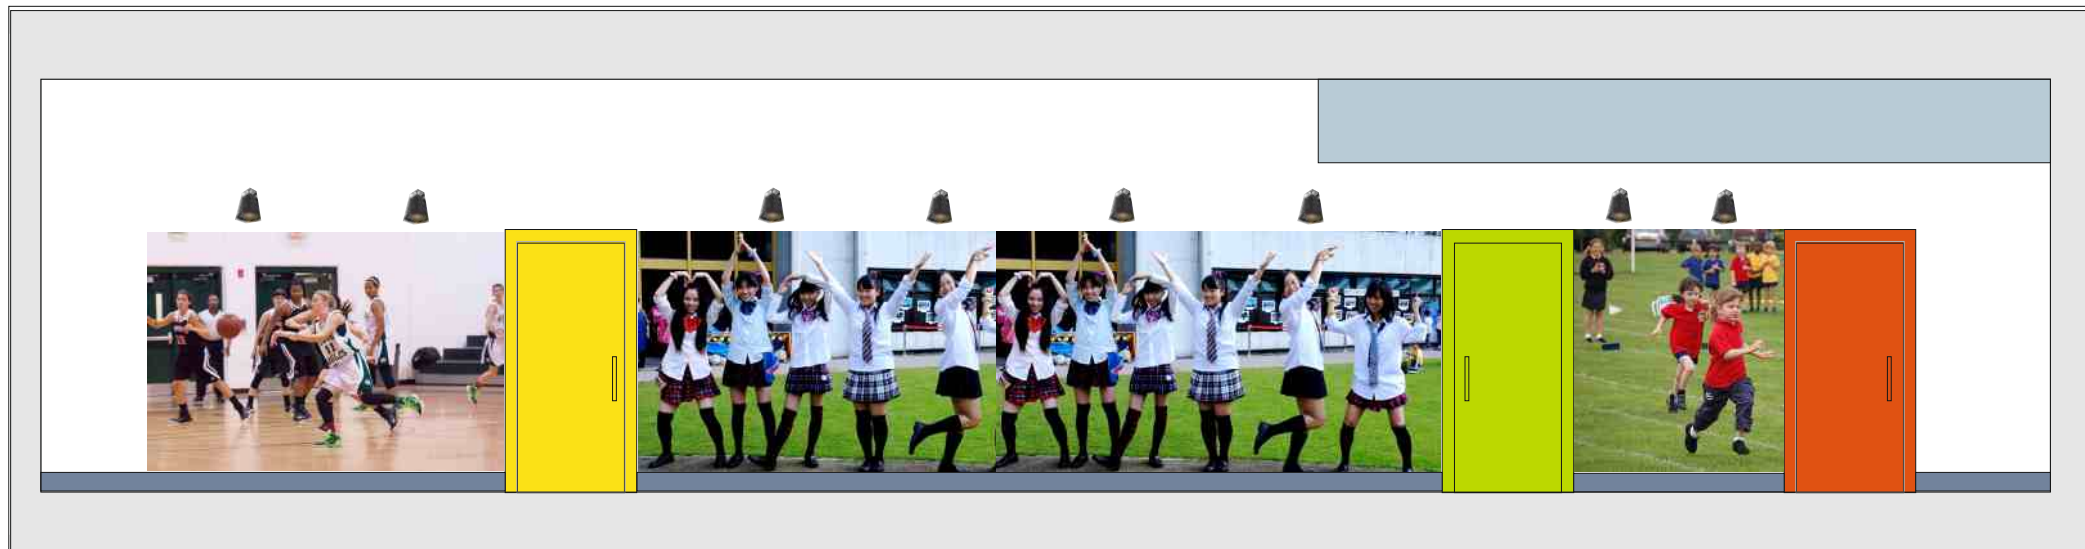


WIDOK ŚCIANY Z WEJŚCIAMI DO SZATNI

Photo credit: RobBixbyPhotography via Foter.com / CC BY, sekihan via Foter.com / CC BY-NC, alecea via Foter.com / CC BY

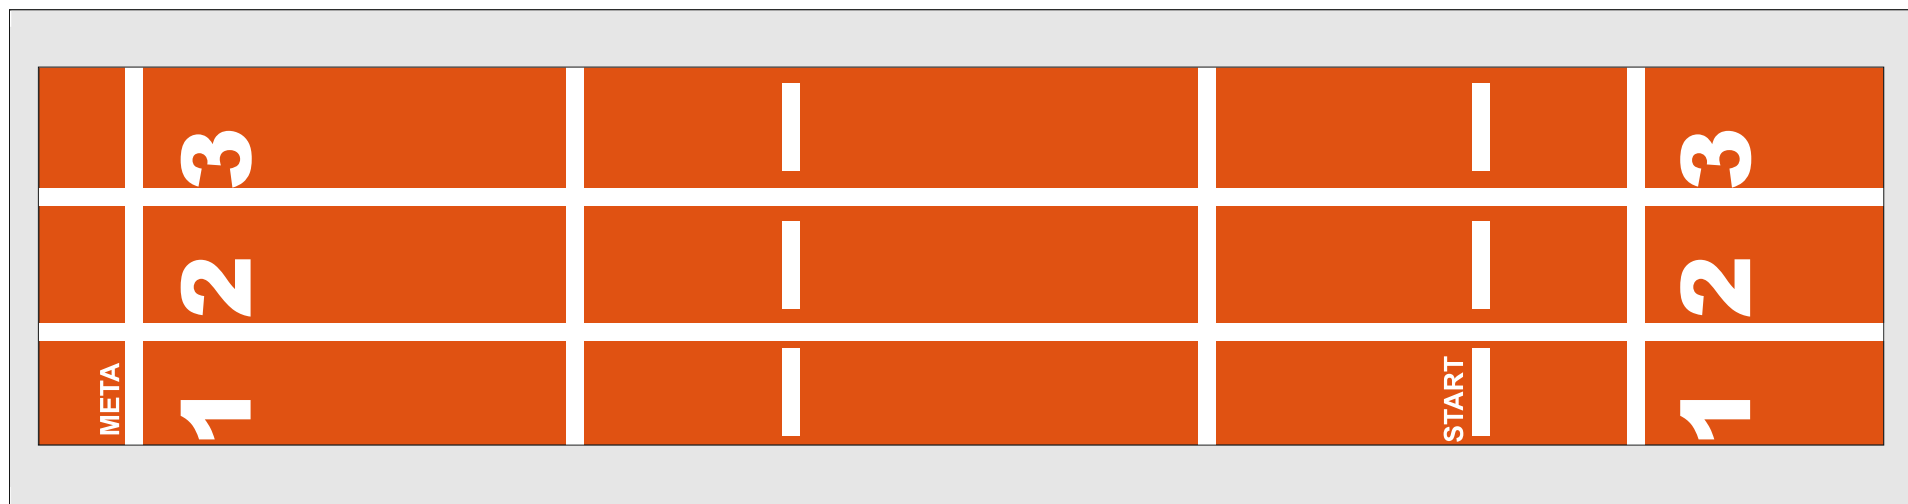

PODŁOGA W KORYTARZU

KONCEPCJA KOLORYSTYCZNA: KORYTARZ PARTER - wersja 1 i 2

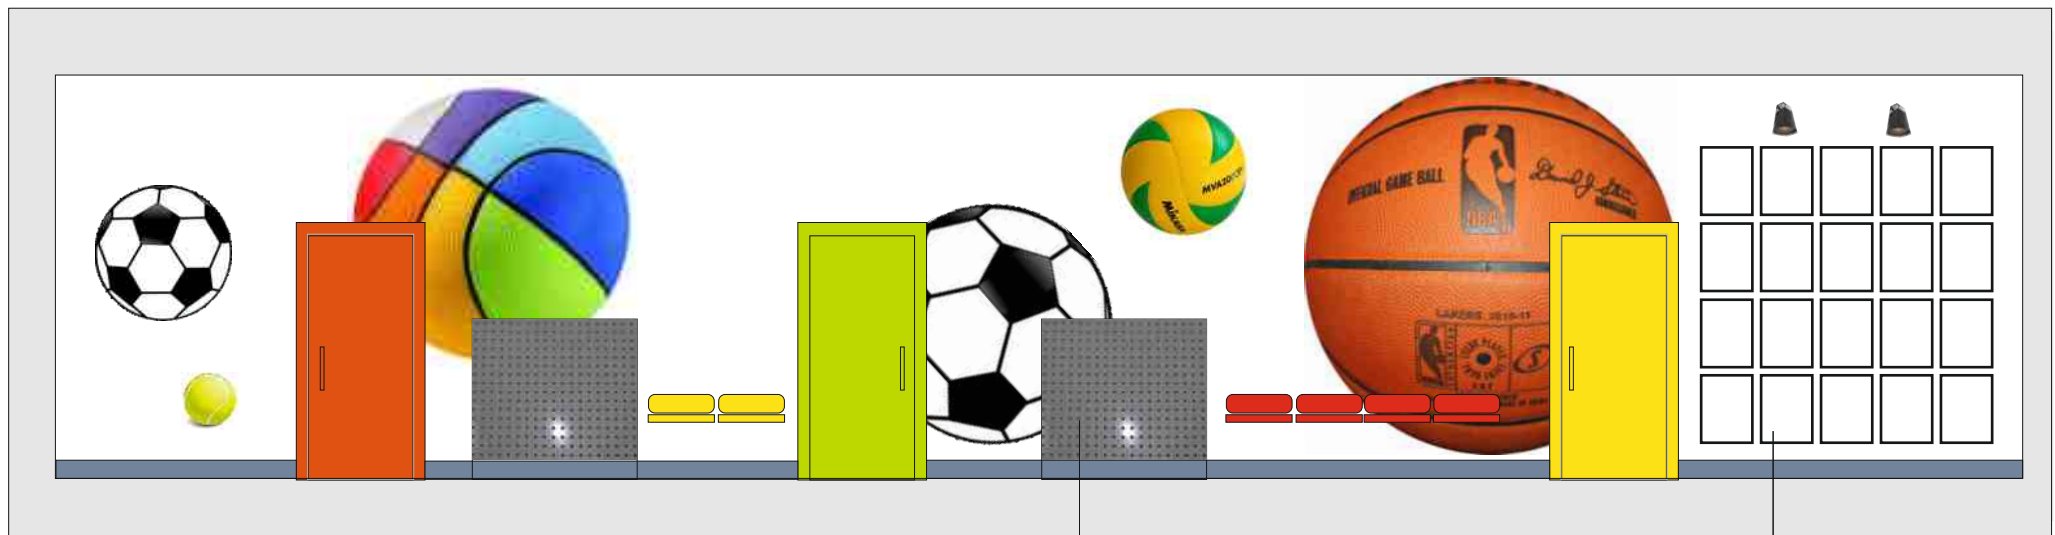


WIDOK ŚCIANY Z WYJŚCIAMI EWAKUACYJNYMI

SIEDZISKA: <http://www.prostar.pl/pl/oferta/siedzisko-model-wo>

OBUDOWA KALORYFERA


DYPLOMY

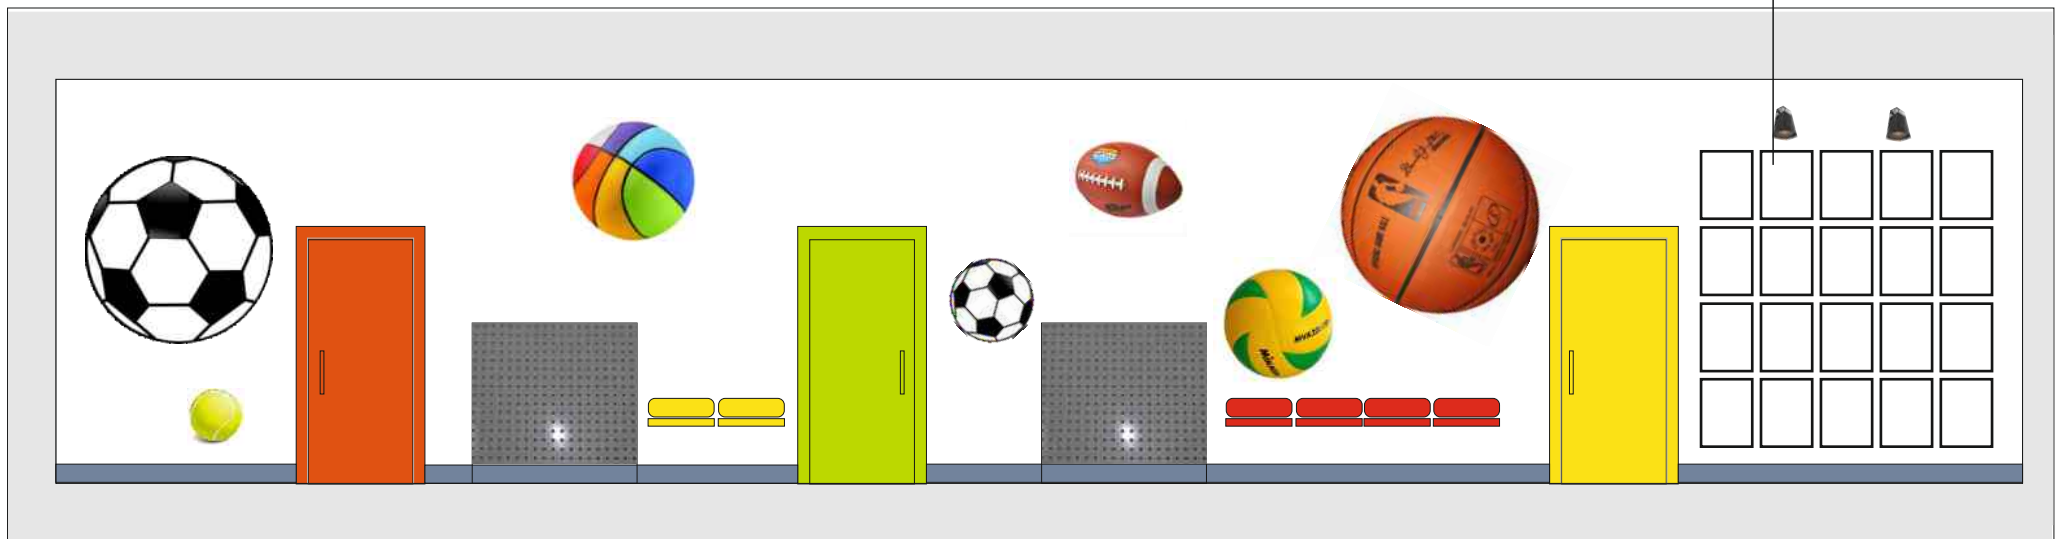


WIDOK ŚCIANY Z WYJŚCIAMI EWAKUACYJNYMI

SIEDZISKA: <http://www.prostar.pl/pl/oferta/siedzisko-model-wo>


KONCEPCJA KOLORYSTYCZNA: SZATNIE ŻÓŁTA dla dziewczynek i ZIELONA dla chłopców

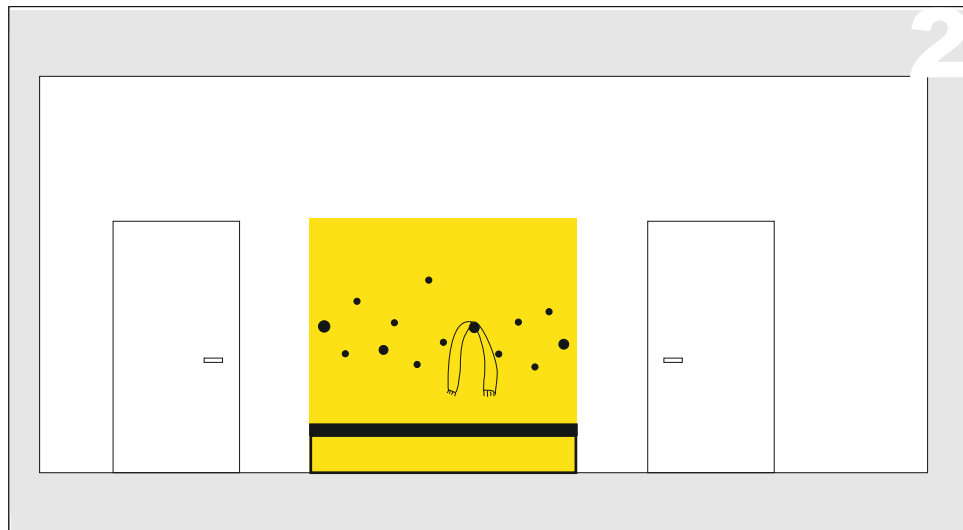

WIDOK ŚCIANY Z WEJŚCIAMI DO TOALETY I MAGAZYNKU

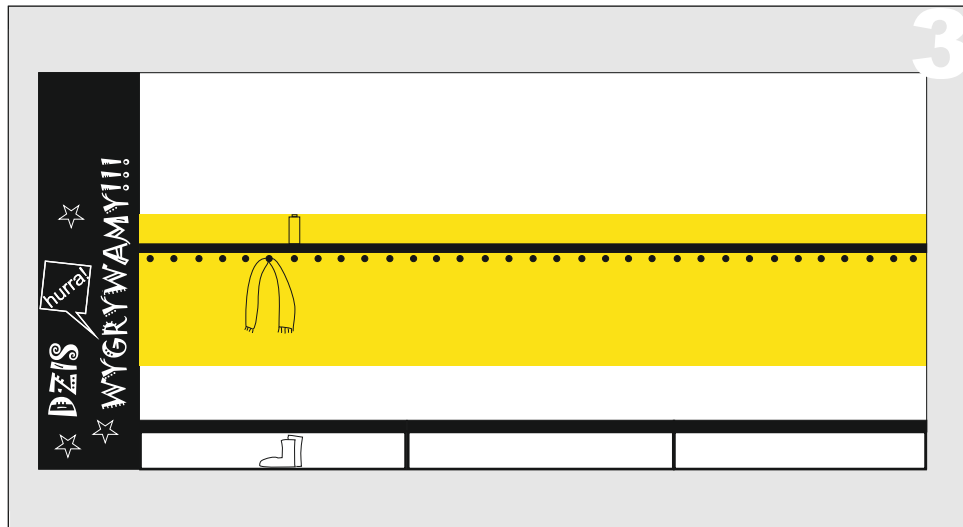

WIDOK ŚCIANY PROSTOPADŁEJ DO ŚCIANY Z OKNAМИ

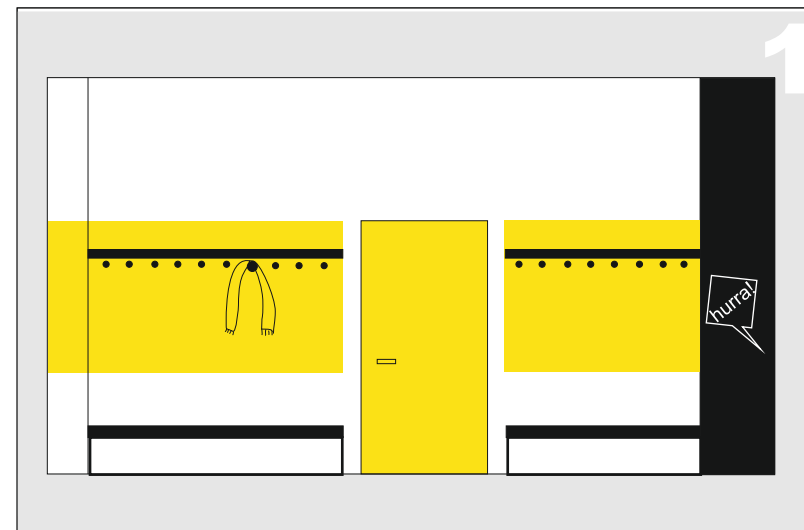


WIDOK ŚCIANY Z WEJŚCIEM DO SZATNI

ZAŁOŻENIA:

1. Szatnie utrzymane w minimalistycznej dekoracji.
2. Kolorystyka: ogólnie białe ściany z elementami kolorystycznymi w nawiązaniu do koloru drzwi wejściowych do szatni (żółte - dziewczynki, zielony - chłopcy). Ściany wyłożone płytkami ceramicznymi w dwóch kolorach do wys. 2m. Ponad płytkami ściany pomalowane na biało. Alternatywnie zamiast płytek pomalowanie farbą zmywalną.
3. Miejsce do rysowania z wykorzystaniem farby tablicowej
4. Montaż półek połączonych z wieszakami w kolorze czarnym oraz ławek do siedzenia - również w kolorze czarnym. Na jednej ze ścian wieszaki czarne pojedyncze montowane w luźnym układzie do ściany.
5. Podłoga - utrzymana w szarości, jeśli stan obecnej jest wystarczający, to można ją odświeżyć i zostawić.
6. Proponuje się zlikwidować nieczynne prysznice i wykorzystać pomieszczenie w całości na magazyn.
7. Toalety urządzić analogicznie do szatni, Drzwi do toalety i magazynu białe.


KONCEPCJA KOLORYSTYCZNA: SZATNIE ŻÓŁTA dla dziewczynek i ZIELONA dla chłopców

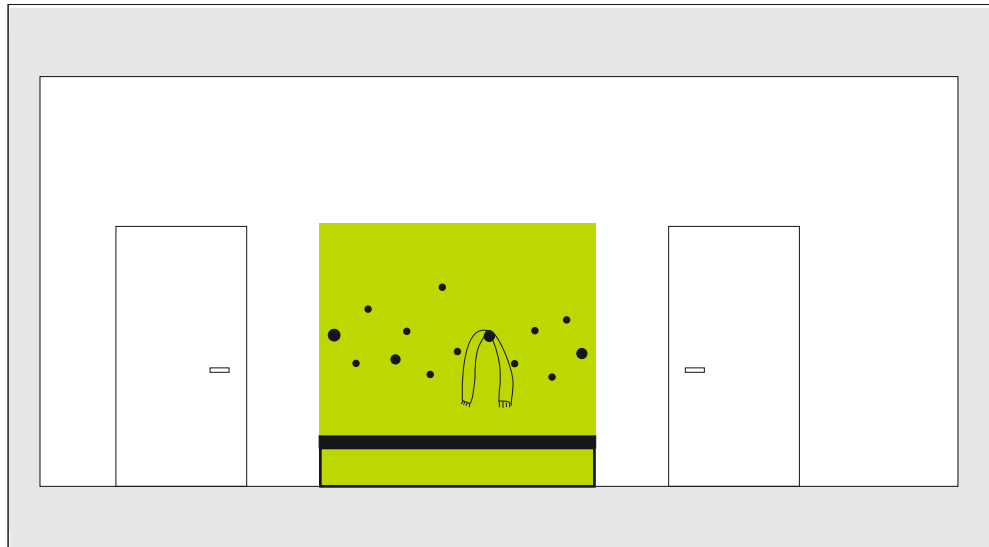


WIDOK ŚCIANY Z WEJŚCIAMI DO TOALETY I MAGAZYNKU



WIDOK ŚCIANY Z WEJŚCIEM DO SZATNI

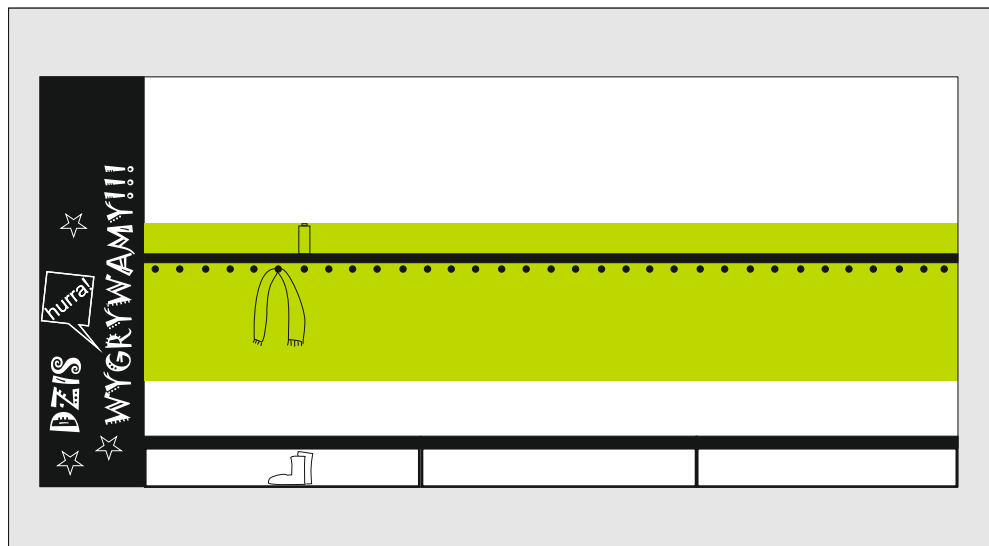

WIDOK ŚCIANY PROSTOPADŁEJ DO ŚCIANY Z OKNAAMI

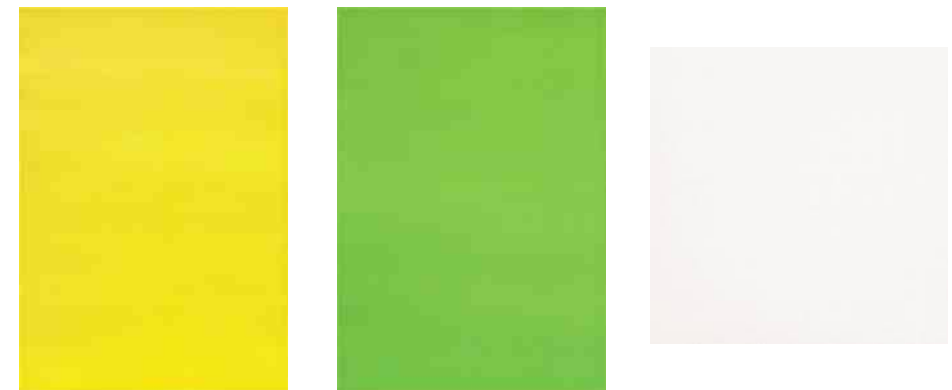

KOLORYSTYKA PŁYTEK CERAMICZNYCH