


KONCEPCJA ZAGOSPODAROWANIA SALI ŚWIETLICY ZAŁOŻENIA:



1. Aranżacja przestrzeni pozwalająca na różne typy aktywności i zabawy. Utworzenie kącików tematycznych (w formie domków: apteka, sklep spożywczy i fryzjer - domki płytsze - rama) i miejsc odpoczynku dla dziewczynek i chłopców (osobno w formie domków głębszych). Uatrakcyjnienie przestrzeni formą przestrzenną w postaci drzewa, do którego można wejść po 4 stopniach (wys. całkowita podwyższenia - ok 45 cm) i zjechać ze zjeżdżalni. Domki (sklepowe) wyposażone w półki i zaaranżowane adekwatnie do funkcji. Domki do odpoczynku wyposażone w poduchy i materace. Domki największe pełnią rolę półek na książki i gry.
2. Kolorystyka: białe ściany i sufit. Elementami dekoracyjnymi są formy przestrzenne w postaci domków i drzewo. Kolory intensywne: żółty, fuksja, zielony, turkusowy oraz faktura drewniana.
3. Wyposażenie meblowe takie jak stoliki i krzesła istniejące. Montaż elementów dekoracyjnych zwisających z sufitu. Wymiana żaluzji pionowych na jednokolorowe (mogą być żółte lub kremowe) rolety wolnowiszące. Jedna z gałęzi drzewa może być wykorzystana jako półka na materiały - dostępna tylko dla nauczyciela.
4. Podłoga - w kolorystyce i ornamencie nawiązującą do wyglądu ulicy i trawników. Przy domkach sklepowych w kolorach domków. W całości wykładzina dywanowa.


KONCEPCJA ZAGOSPODAROWANIA: ŚWIETLICA - PODŁOGA

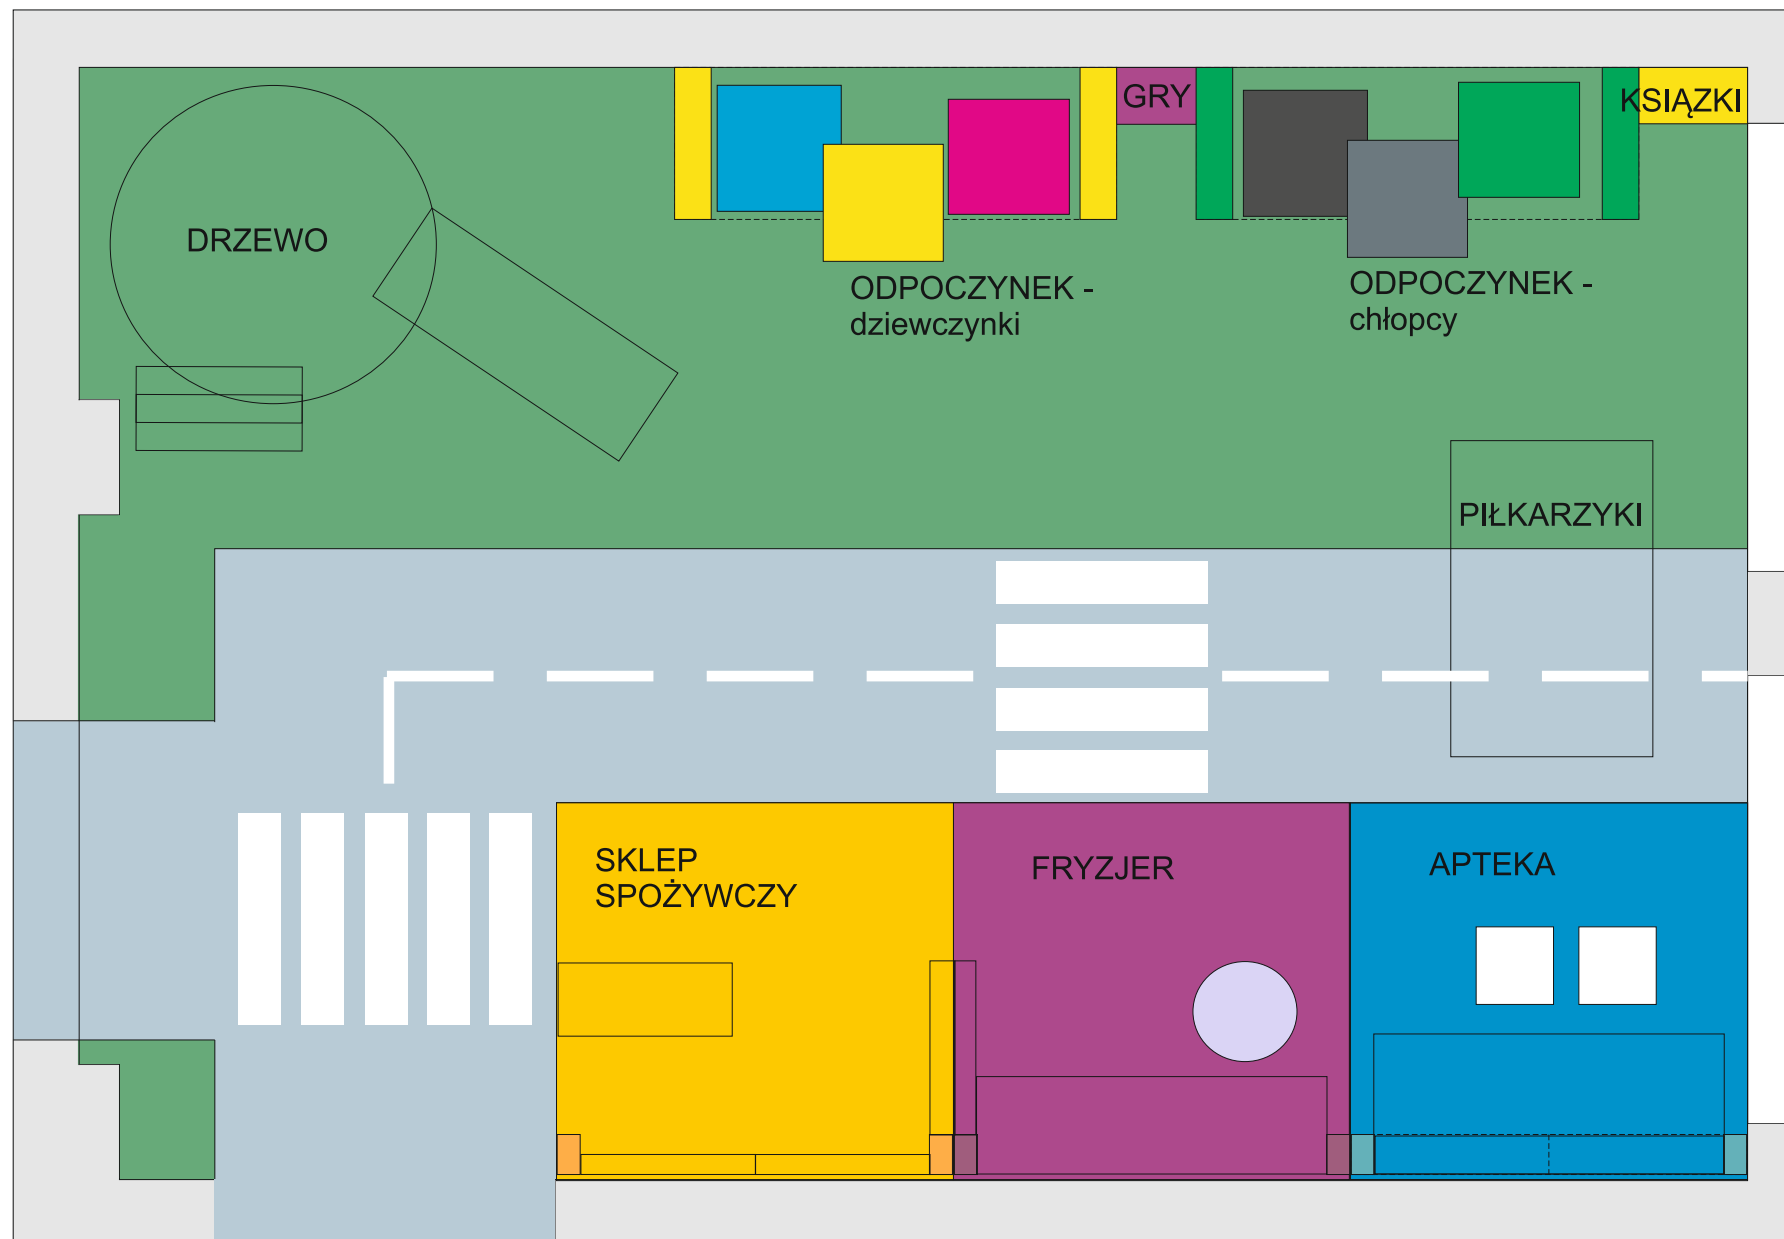

PODŁOGA - KOLORYSTYKA



WIDOK ŚCIANY PROSTOPADŁEJ DO OKNA Grafiki: Designed by Potoroyalty - Freepik.com

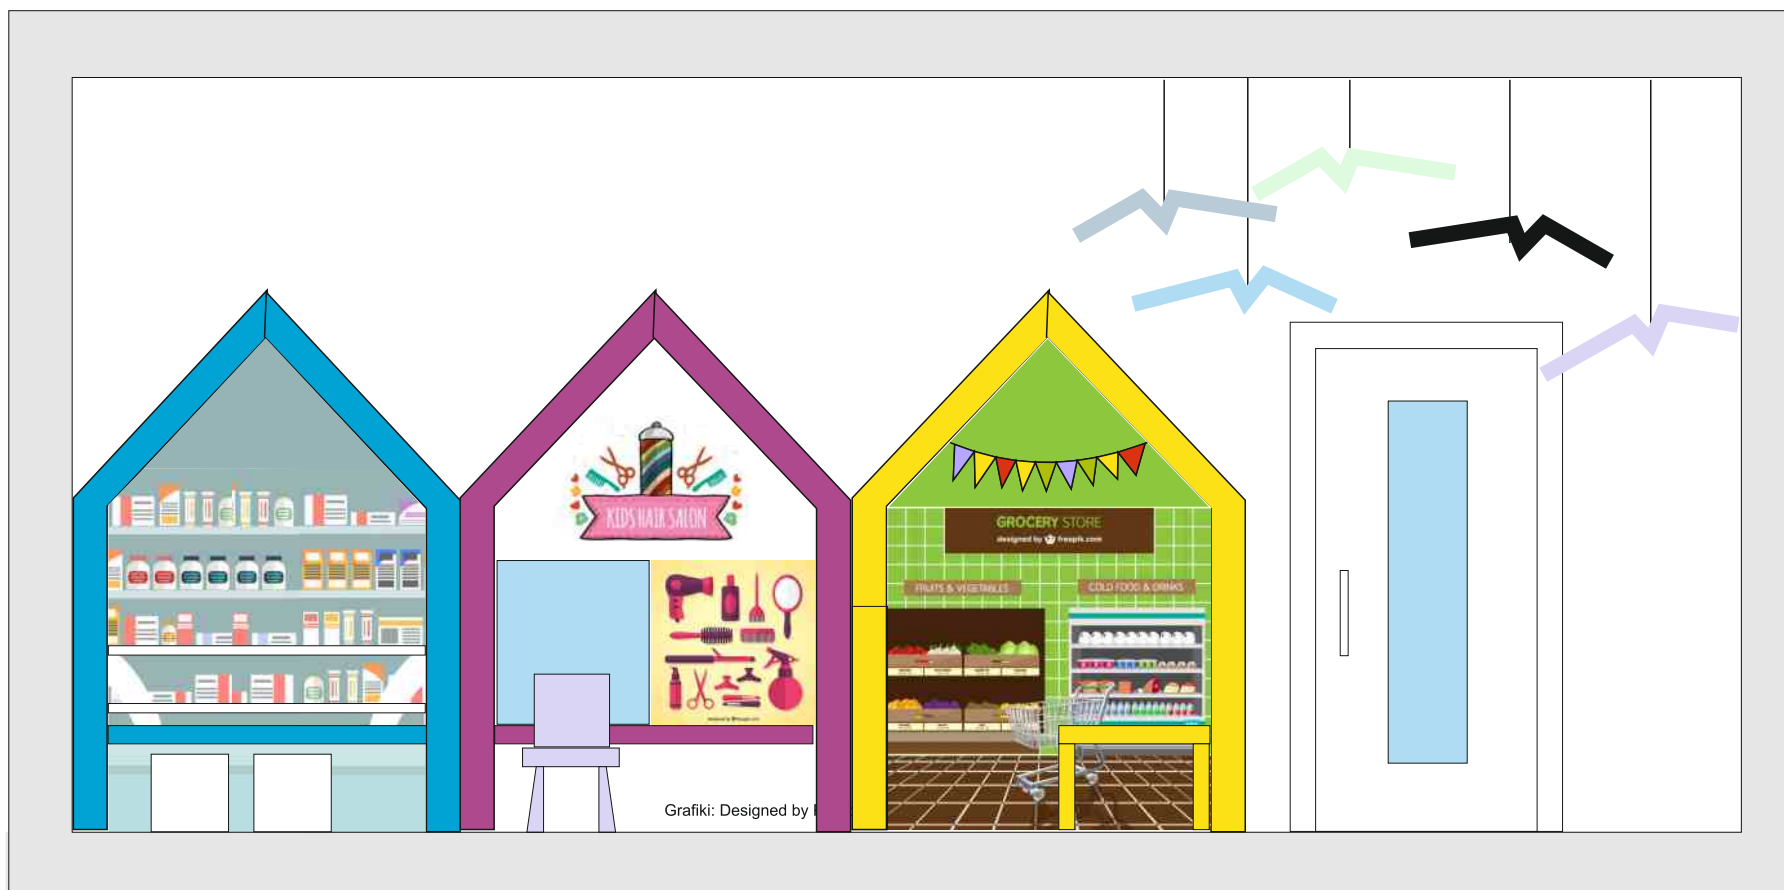

WIDOK ŚCIANY Z WYJŚCIEM EWAKUACYJNYMI